



MUNICÍPIO DE JAPIRA

ESTADO DO PARANÁ

CNPJ 75.969.881/0001-52

Gabinete do Prefeito

ERRATA - DECRETO Nº 019/2023

“Errata do Decreto nº 019/2023, publicado no Diário Oficial do Município em 24 de fevereiro de 2023.”

ONDE SE LÊ:


Art. 26. Os jazigos a serem construídos serão na forma de gavetas, contendo espaço para, no máximo 04 (quatro) urnas sobrepostas, e deverão ser construídos conforme o projeto arquitetônico descrito no Anexo I deste Decreto.

LEIA-SE:


Art. 26. Os jazigos a serem construídos serão na forma de gavetas, contendo espaço para, no máximo 03 (três) urnas sobrepostas, e deverão ser construídos conforme o projeto arquitetônico e Memorial Descritivo descrito no Anexo I deste Decreto.

Substitui o projeto arquitetônico do anexo I e acrescenta o Memorial descritivo.


ANEXO I PROJETO ARQUITETÔNICO DOS JAZIGOS E GAVETAS E MEMORIAL DESCRITIVO

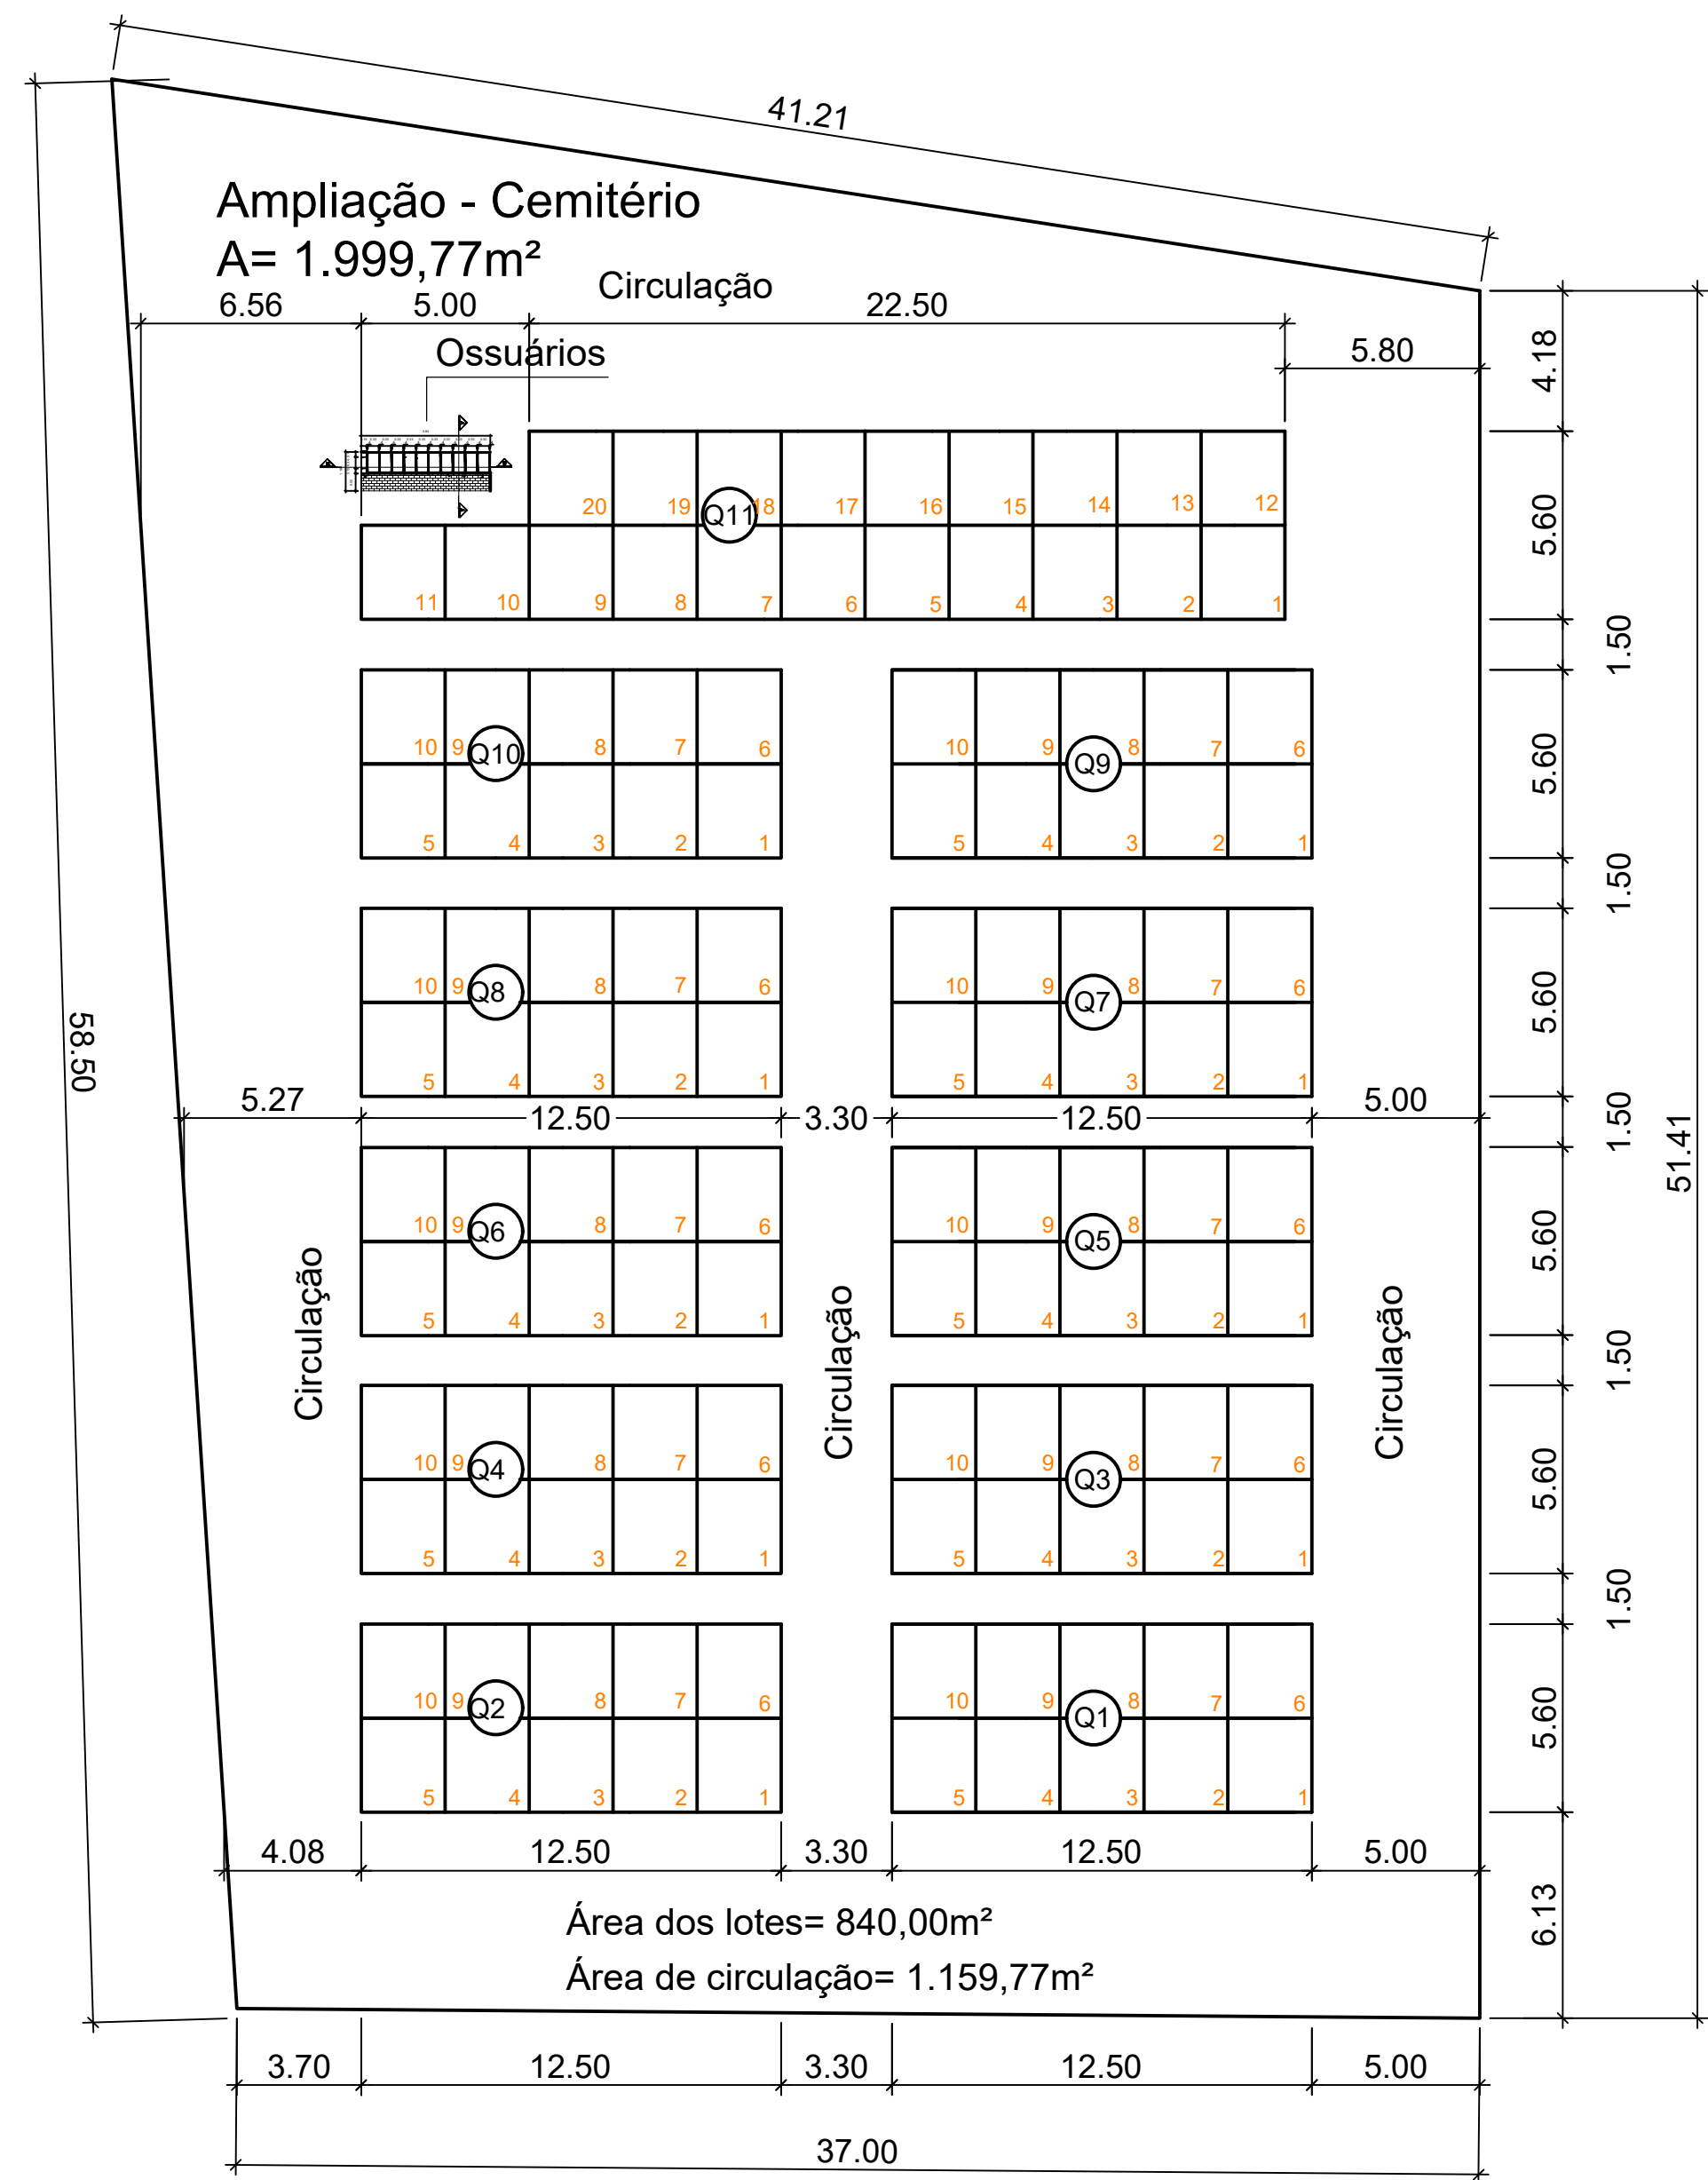


Planta Baixa - Ampliação
Escala 1/150

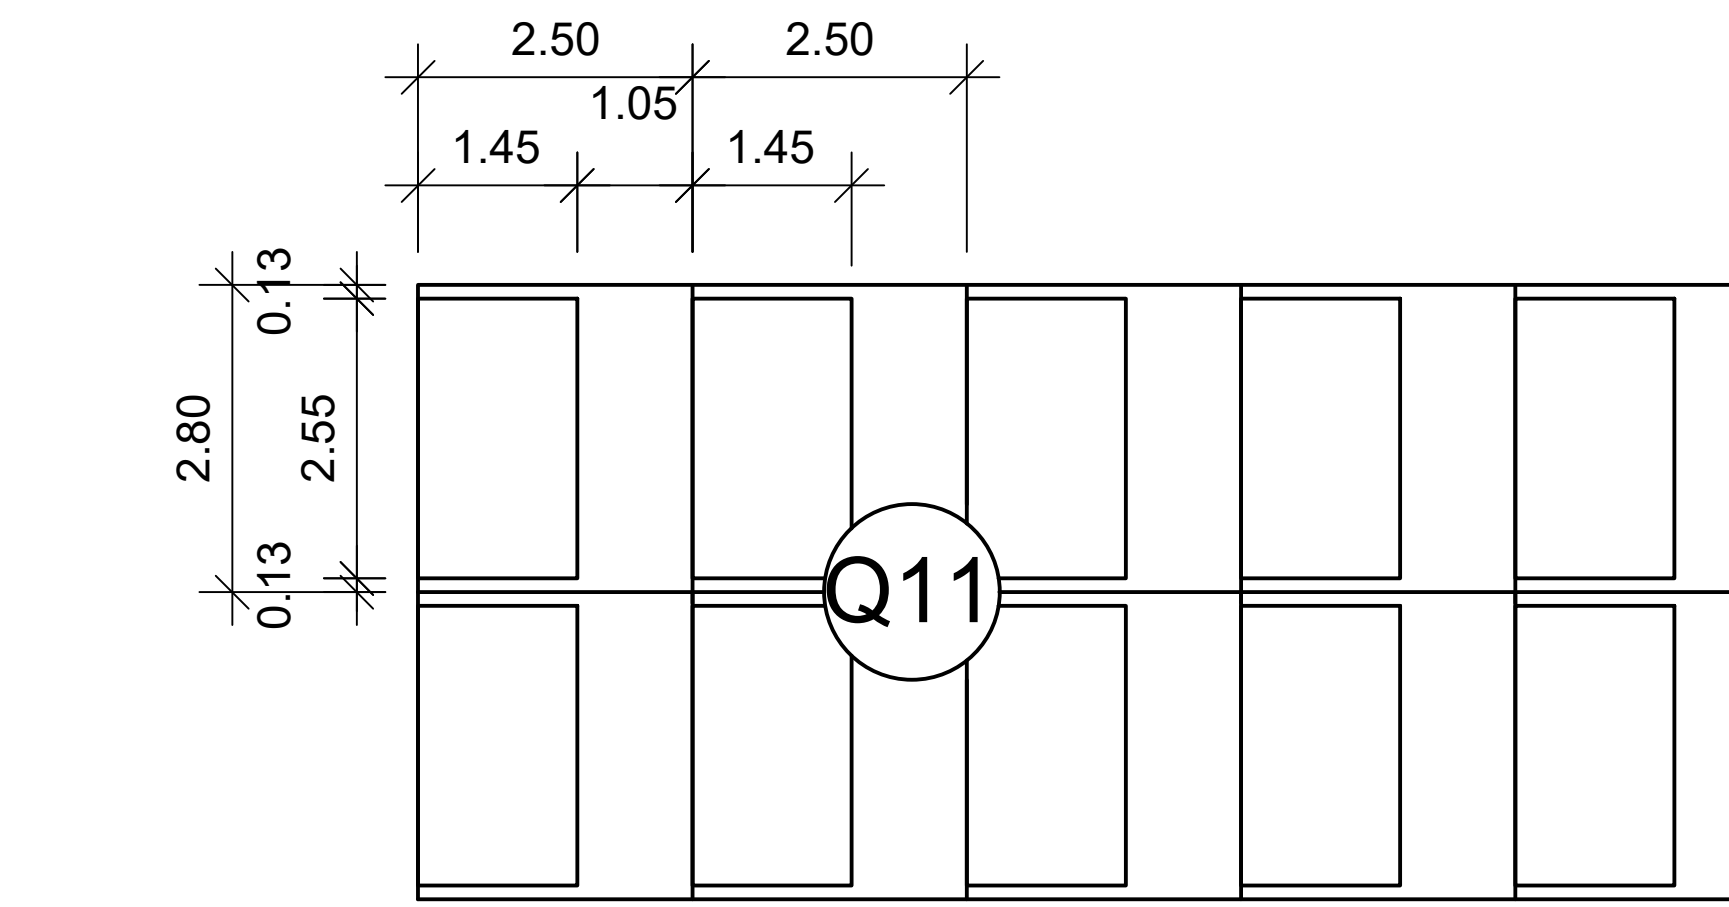


Distanciamento padrão entre jazigos
Sem escala

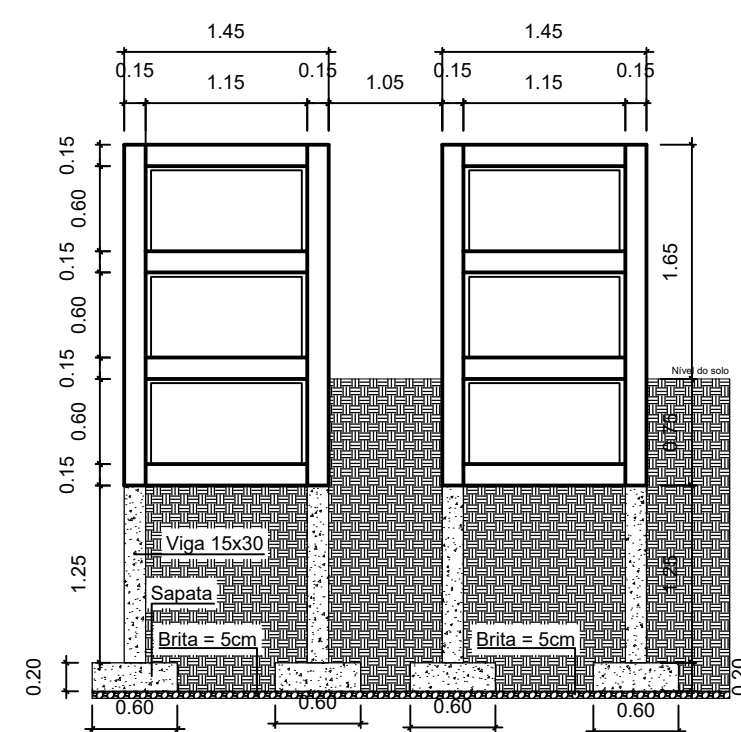


Vista Frontal Jazigos
Escala 1/40

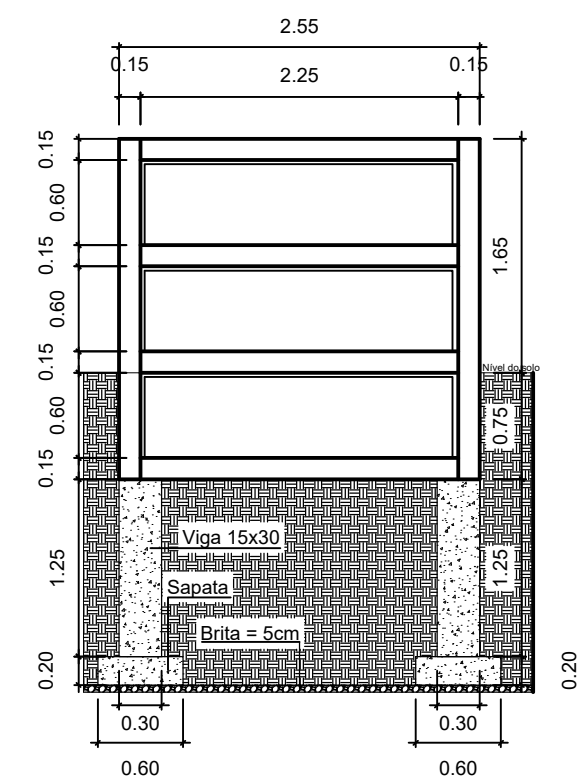

Vista Lateral Jazigos
Escala 1/40

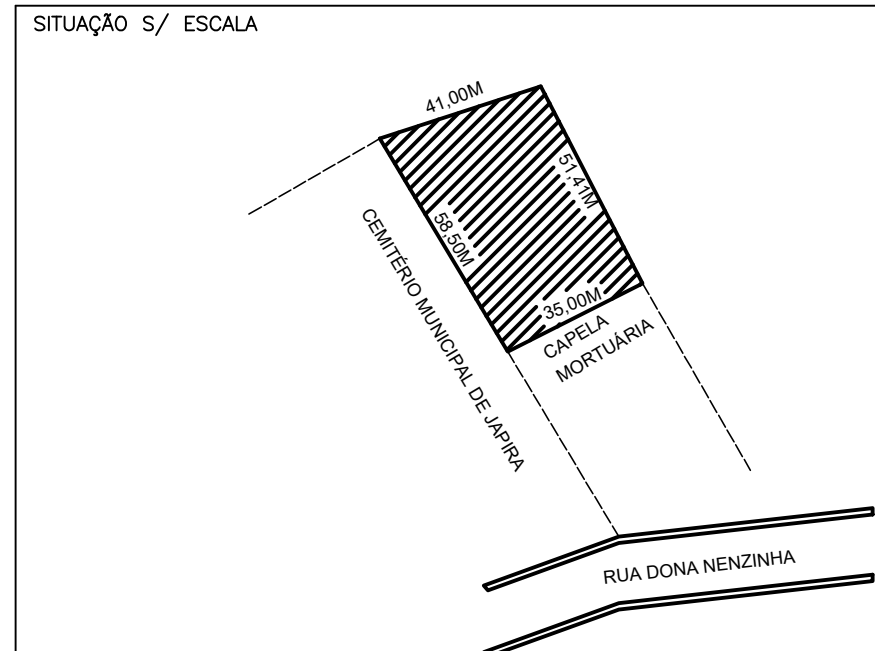

PROJETO DE CEMITÉRIO		FOLHA
OBRA	CONTEÚDO	01/03
Licenciamento de cemitério	Planta baixa Vista Frontal Vista Lateral Distanciamento entre jazigos	
PROPRIETÁRIO	ZONA	ESCALA
Prefeitura municipal de Japira - CNPJ: 75.969.881/0001-52	LOCAL	INDICADA
Cemitério de Japira, fundos da rua Dona Nenzinha, s/n	DATA	FEVEREIRO/2023
PROJETO E EXECUÇÃO	DESENHO	Gustavo Pista Silva
Ambiente-se! Consultoria e Projetos		

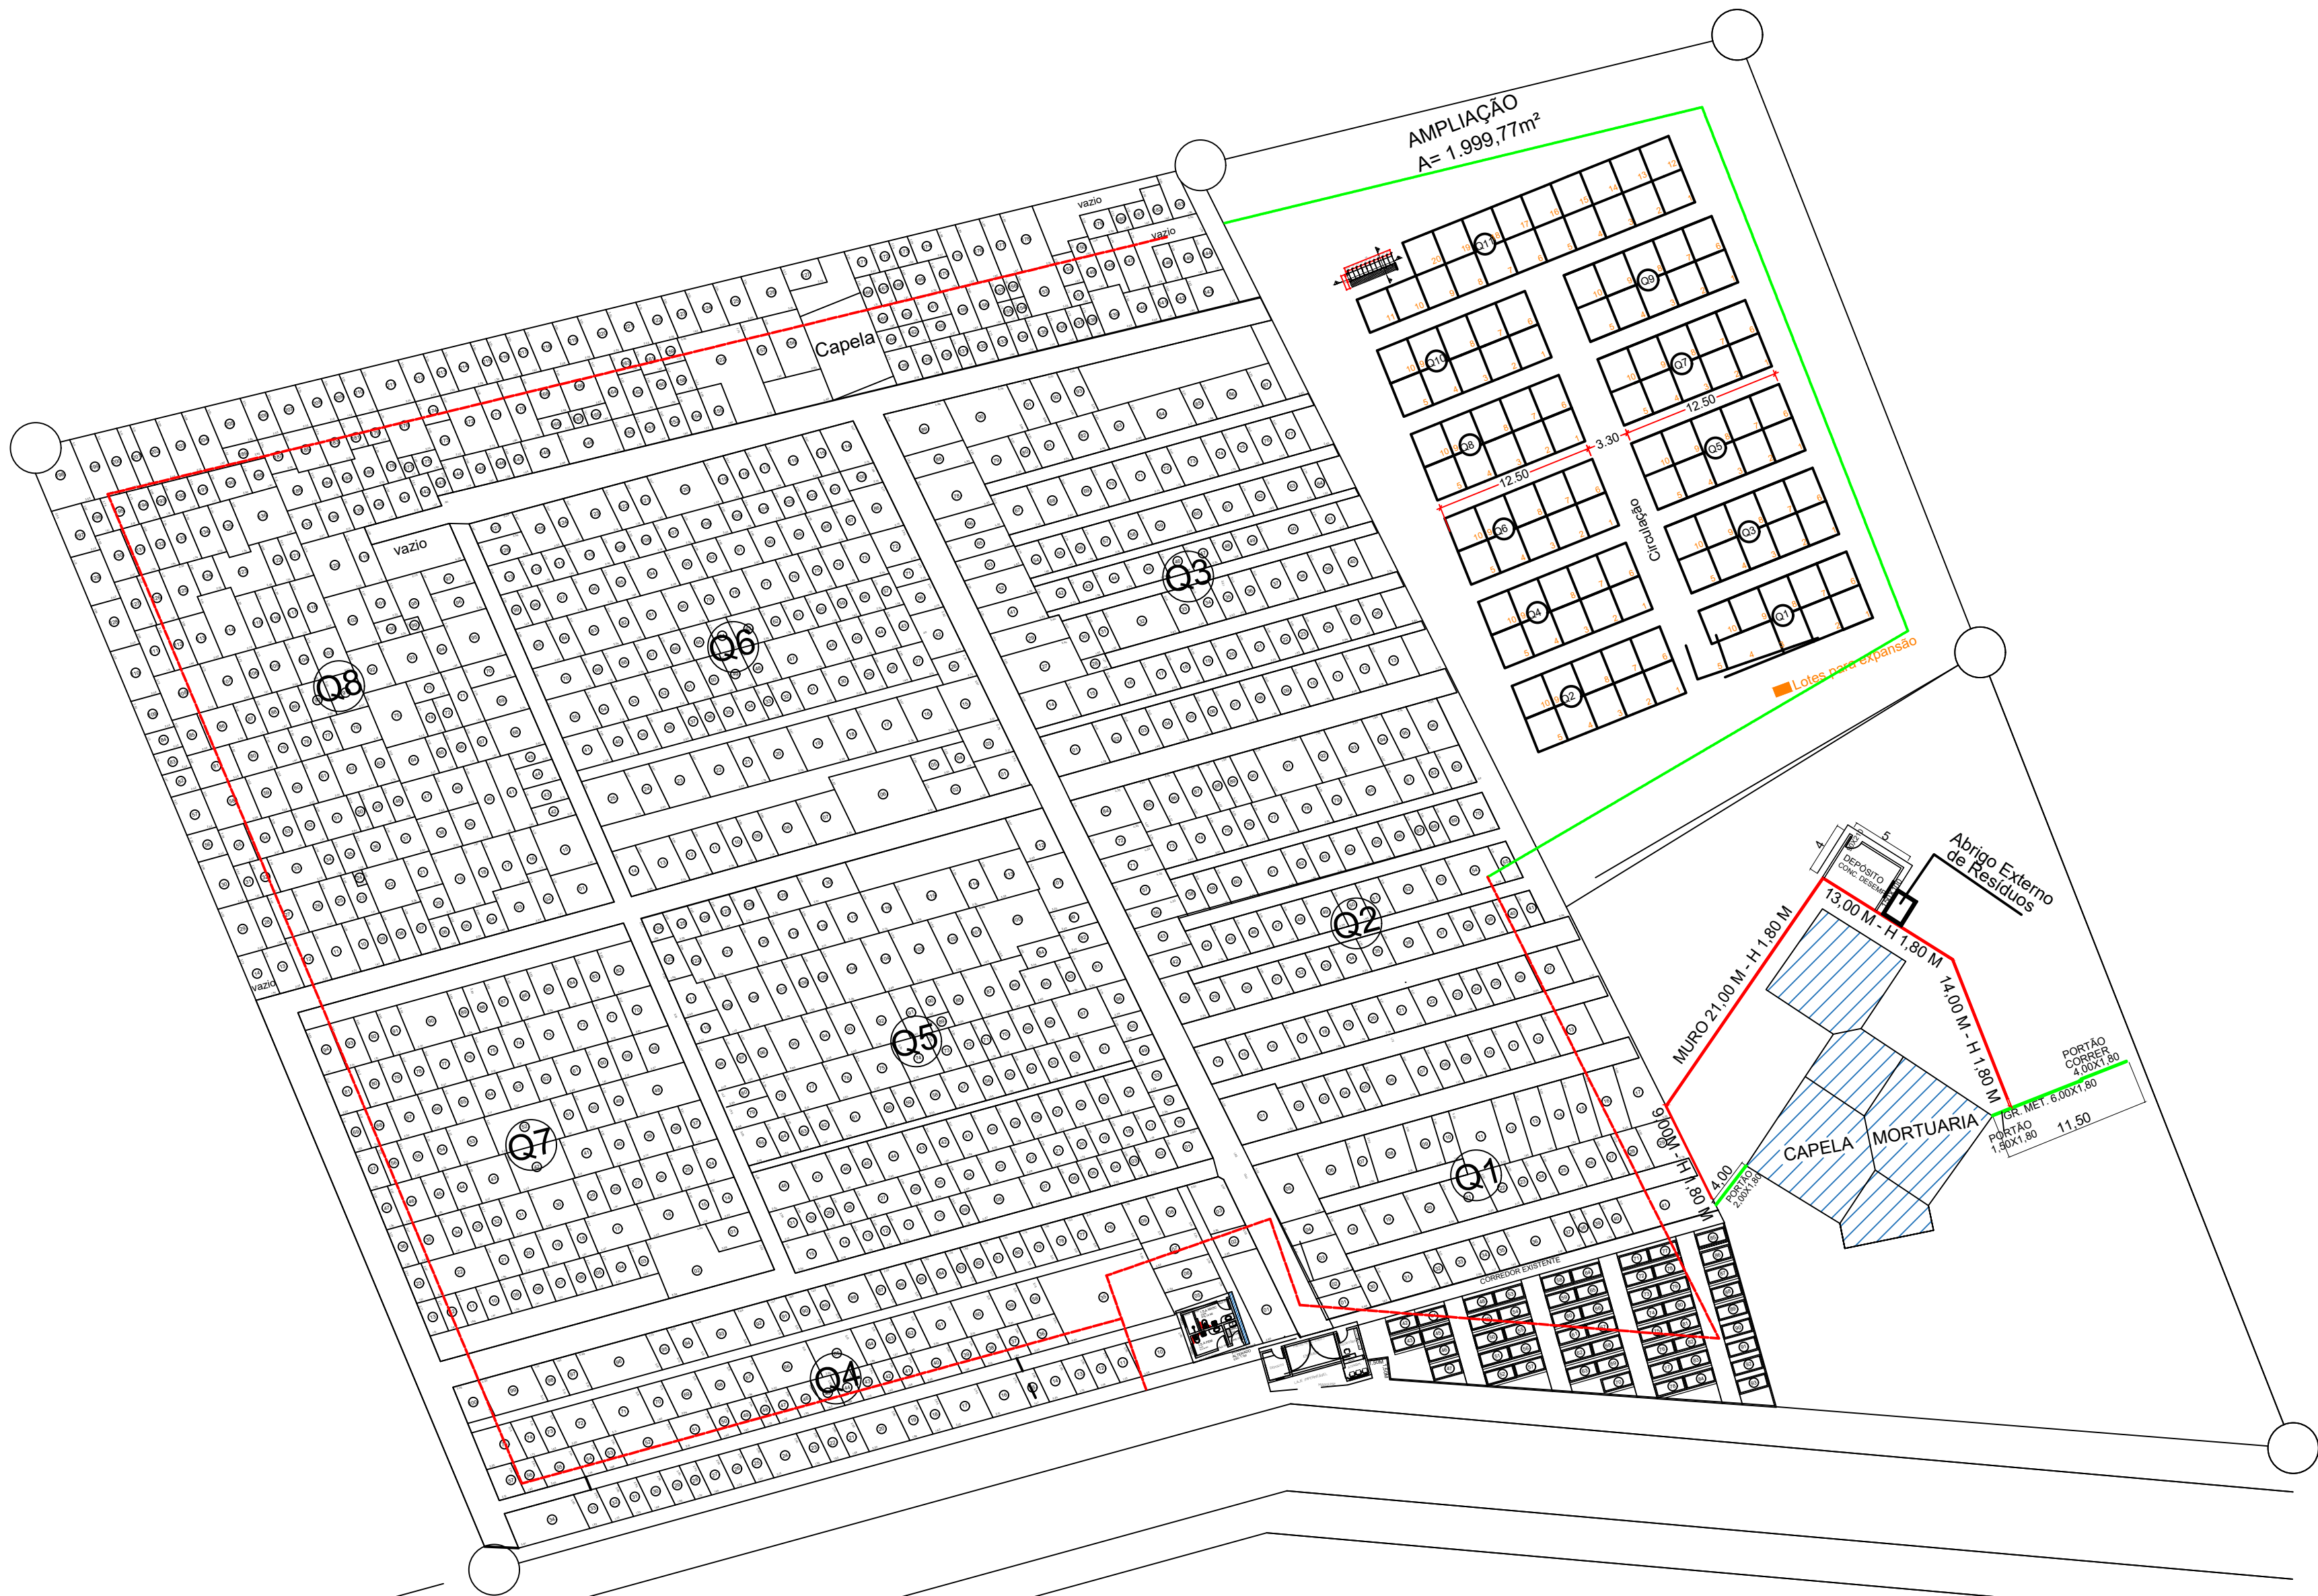

Área dos Lotes = 7.920,48m²
Área de Circulação = 1.230,00m²
Área Total = 13.623,36m²

 Delimitação 5m
 Delimitação 5m
Planta Baixa - Cemitério
Escala 1/300

PROJETO DE CEMITÉRIO		FOLHA
OBRA	CONTEÚDO	02/03
Licenciamento de cemitério	Planta baixa	
PROPRIETÁRIO	ZONA	ESCALA
Prefeitura municipal de Japira - CNPJ: 75.969.881/0001-52	LOCAL	INDICADA
Cemitério de Japira, fundos da rua Dona Nenzinha, s/n	PROJETO E EXECUÇÃO	DATA
Ambiente-se! Consultoria e Projetos		FEVEREIRO/2023
		DESENHO
		Gustavo Pista Silva



Corte BB

Escala 1/40



PROJETO DE CEMITÉRIO		FOLHA 03/03
OBRA <i>Licenciamento de cemitério</i>	CONTEÚDO Planta baixa Vista Frontal Vista Lateral Cortes	
PROPRIETÁRIO Prefeitura municipal de Japira – CNPJ: 75.969.881/0001-52 LOCAL Cemitério de Japira, fundos da rua Dona Nenzinha, s/n		ESCALA INDICADA
PROJETO E EXECUÇÃO Ambiente-se! Consultoria e Projetos		DATA FEVEREIRO/2023 DESENHO Gustavo Pista Silva



MEMORIAL DESCRITIVO DE CONSTRUÇÃO DE JAZIGOS

1 OBRA

Este memorial tem como objetivo especificar os serviços a serem executados na construção de jazigos junto ao Cemitério Municipal de Japira/PR, os serviços deverão atender as normas técnicas vigentes assim como todas as etapas discriminadas.

1.1 Fiscalização

A prefeitura será responsável pela fiscalização das obras, conforme projetos.

1.2 Locação da obra

Deverá seguir planta de localização da área a ser ocupada, disponibilizada pelo setor de planejamento do município, contemplando os locais das sapatas de fundação, das vigas de fundação e das paredes de alvenaria.

1.3 Limpeza do terreno

A prefeitura se responsabilizará pela limpeza do terreno e retirada de entulhos, a ser realizado de forma manual.

1.4 Escavações e reaterro

As escavações deverão ser feitas manualmente, com auxílio de ferramentas e carrinho de mão pela empresa contratada.

O terreno encontra-se nivelado, se caso houver necessidade de corte ou algum alinhamento, o município se responsabilizará.



2 INFRAESTRUTURA

2.1 Lastro de brita

Com os buracos das sapatas abertos, deverá ser executado um lastro de brita apiloada de não menos que 5,0 cm de espessura no fundo, servindo como base de execução das sapatas de concreto.

2.2 Sapatas

Após os buracos abertos e com os lastros executados, deverão ser executada as sapatas isoladas, em concreto armado, $f_{ck}=20\text{Mpa}$, com dimensões de 60x60x20 cm, e ferragem de 8.0mm. No interior das sapatas deverão ser deixadas as esperas de arranque dos pilares, sendo compostas por 6 barras de 10,0mm.

2.3 Vigas de fundações

Após execução das sapatas e cabeça dos pilares, deverão ser executas as vigas de fundação, em concreto armado, $f_{ck}=20\text{MPa}$, com dimensões de 15x30 cm, em seguida, deve-se impermeabilizá-las com aplicação de tinta asfáltica em sua totalidade.

2.4 Lastro de brita – jazigos

Após a execução das vigas, aplicação da impermeabilização e reaterro, deverá ser executado um lastro de brita apiloada, com espessura não menor que 5,0 cm para base do contrapiso do Módulo de Jazigos. Esse lastro deverá ficar nivelado com a face superior das vigas de fundação.



2.5 Contrapiso

Com as vigas e o lastro de brita executadas, deverá ser executado o contrapiso da base do Módulo, em concreto de $fck=20\text{MPa}$ com aditivos impermeabilizantes e espessura mínima de 5,0 cm.

2.6 Impermeabilização

As vigas de fundação, contrapiso e áreas laváveis da edificação deverão receber impermeabilização com pintura betuminosa. Também será necessário a aplicação de impermeabilização interna em todas as gavetas para contenção de chorume.

2.7 Alvenarias

Serão utilizados tijolos cerâmicos de 8 furos (9x19x19 cm), de primeira qualidade, cor uniforme. Assentados com argamassa de cimento, areia média quartzosa, isenta de material orgânico.

2.8 Lajes

Para delimitação dos módulos de jazigos, deverão ser executadas lajes intermediárias, também em tijolos de 8 furos, compostas por vigotas e tabelas e posterior instalação de ferragens e aplicação de capa de concreto $fck=20\text{MPa}$. As lajes serão apoiadas nas alvenarias.

2.9 Chapisco

As paredes externas do Módulo de Jazigos receberão uma camada de chapisco de cimento e areia.



2.10 Reboco

Após o chapisco, todas as superfícies de paredes que receberão pintura deverão ser rebocadas com argamassa única de cimento, cal hidratada e areia. As superfícies rebocadas deverão apresentar parâmetros perfeitamente alinhados e nivelados.

2.11 Pintura

As paredes externas deverão receber pintura de boa qualidade, sob o reboco.

2.12 Piso de circulação

O piso de circulação interna no módulo do jazigo será executado em concreto, após compactação e regularização da superfície.

3 RECEBIMENTO DAS OBRAS

A obra deverá ser entregue limpa. Retirando-se todas as manchas, salpiques de argamassa e tinta de paredes e pisos.

Todos os resíduos deverão ser destinados de forma adequada.

Japira, 07 de março de 2023.

JOSE MANUEL DE
CARVALHO:40977412
920

Assinado de forma digital por
JOSE MANUEL DE
CARVALHO:40977412920
Dados: 2023.03.07 16:36:35 -03'00'

José Manuel de Carvalho
Engº Civil – CREA 19338-D/PR